

Département du Loiret

Communauté de Communes des Terres du Val de Loire



Carte communale de Le Bardon

RECTIFICATION D'UNE ERREUR MATERIELLE
Extension de l'entreprise Enroplus

PIÈCE MODIFIÉE DE LA CARTE COMMUNALE
PLAN DE ZONAGE
(plan d'ensemble)

2

Date	Modifications / Observations
septembre 2022	



1, Rue Nicéphore NIEPCE
45700 VILLEMANDEUR
Tel : 02.38.89.87.79
Fax : 02.38.89.11.28
urbanisme@ecmo.fr


DOSSIER :
E06843

ECHELLE :
1/2500

Zonage actuel de la carte communale



Zonage projeté de la carte communale

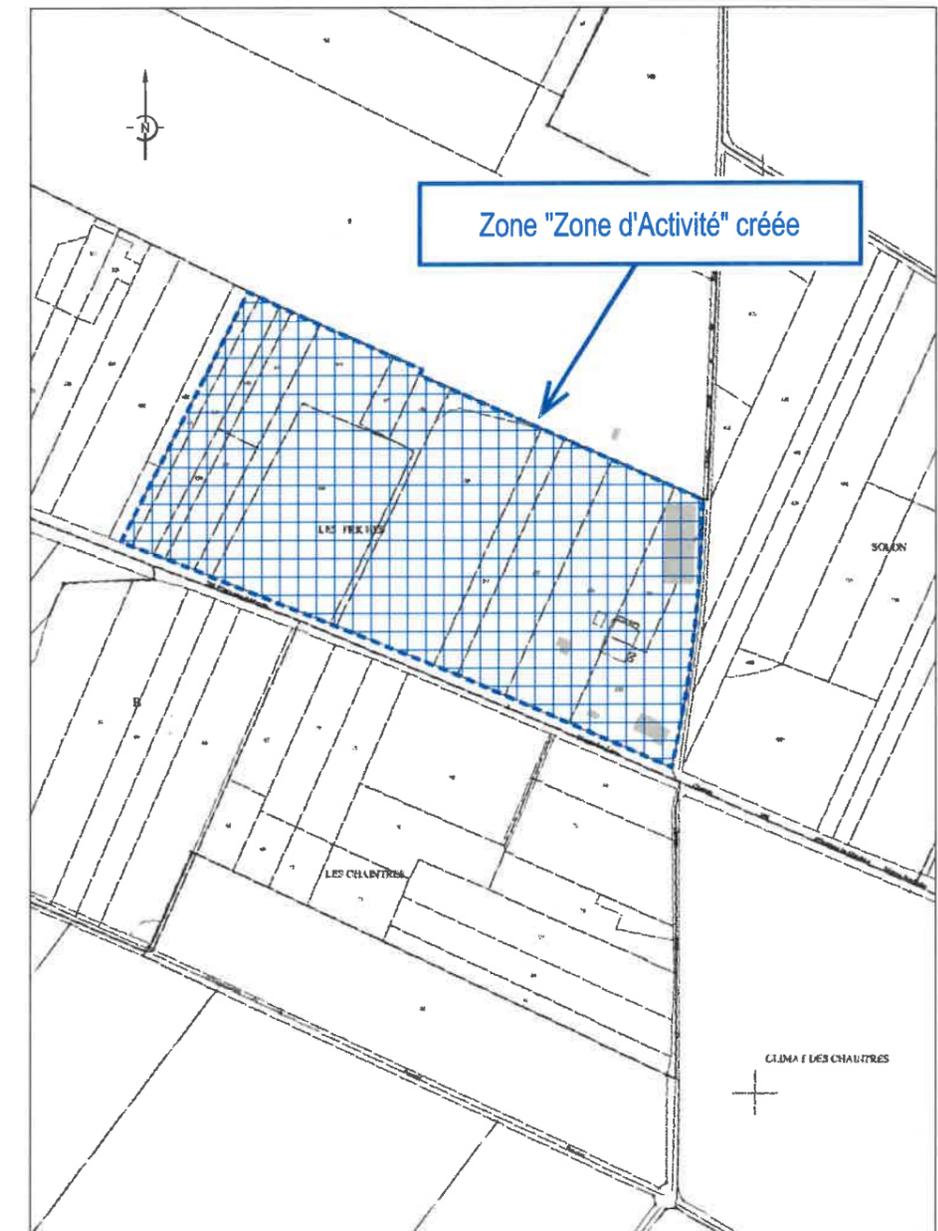

PRÉFECTURE DU LOIRET

17 NOV. 2022

COURRIER 1